


ÚZEMNÍ PLÁN KOVAČ

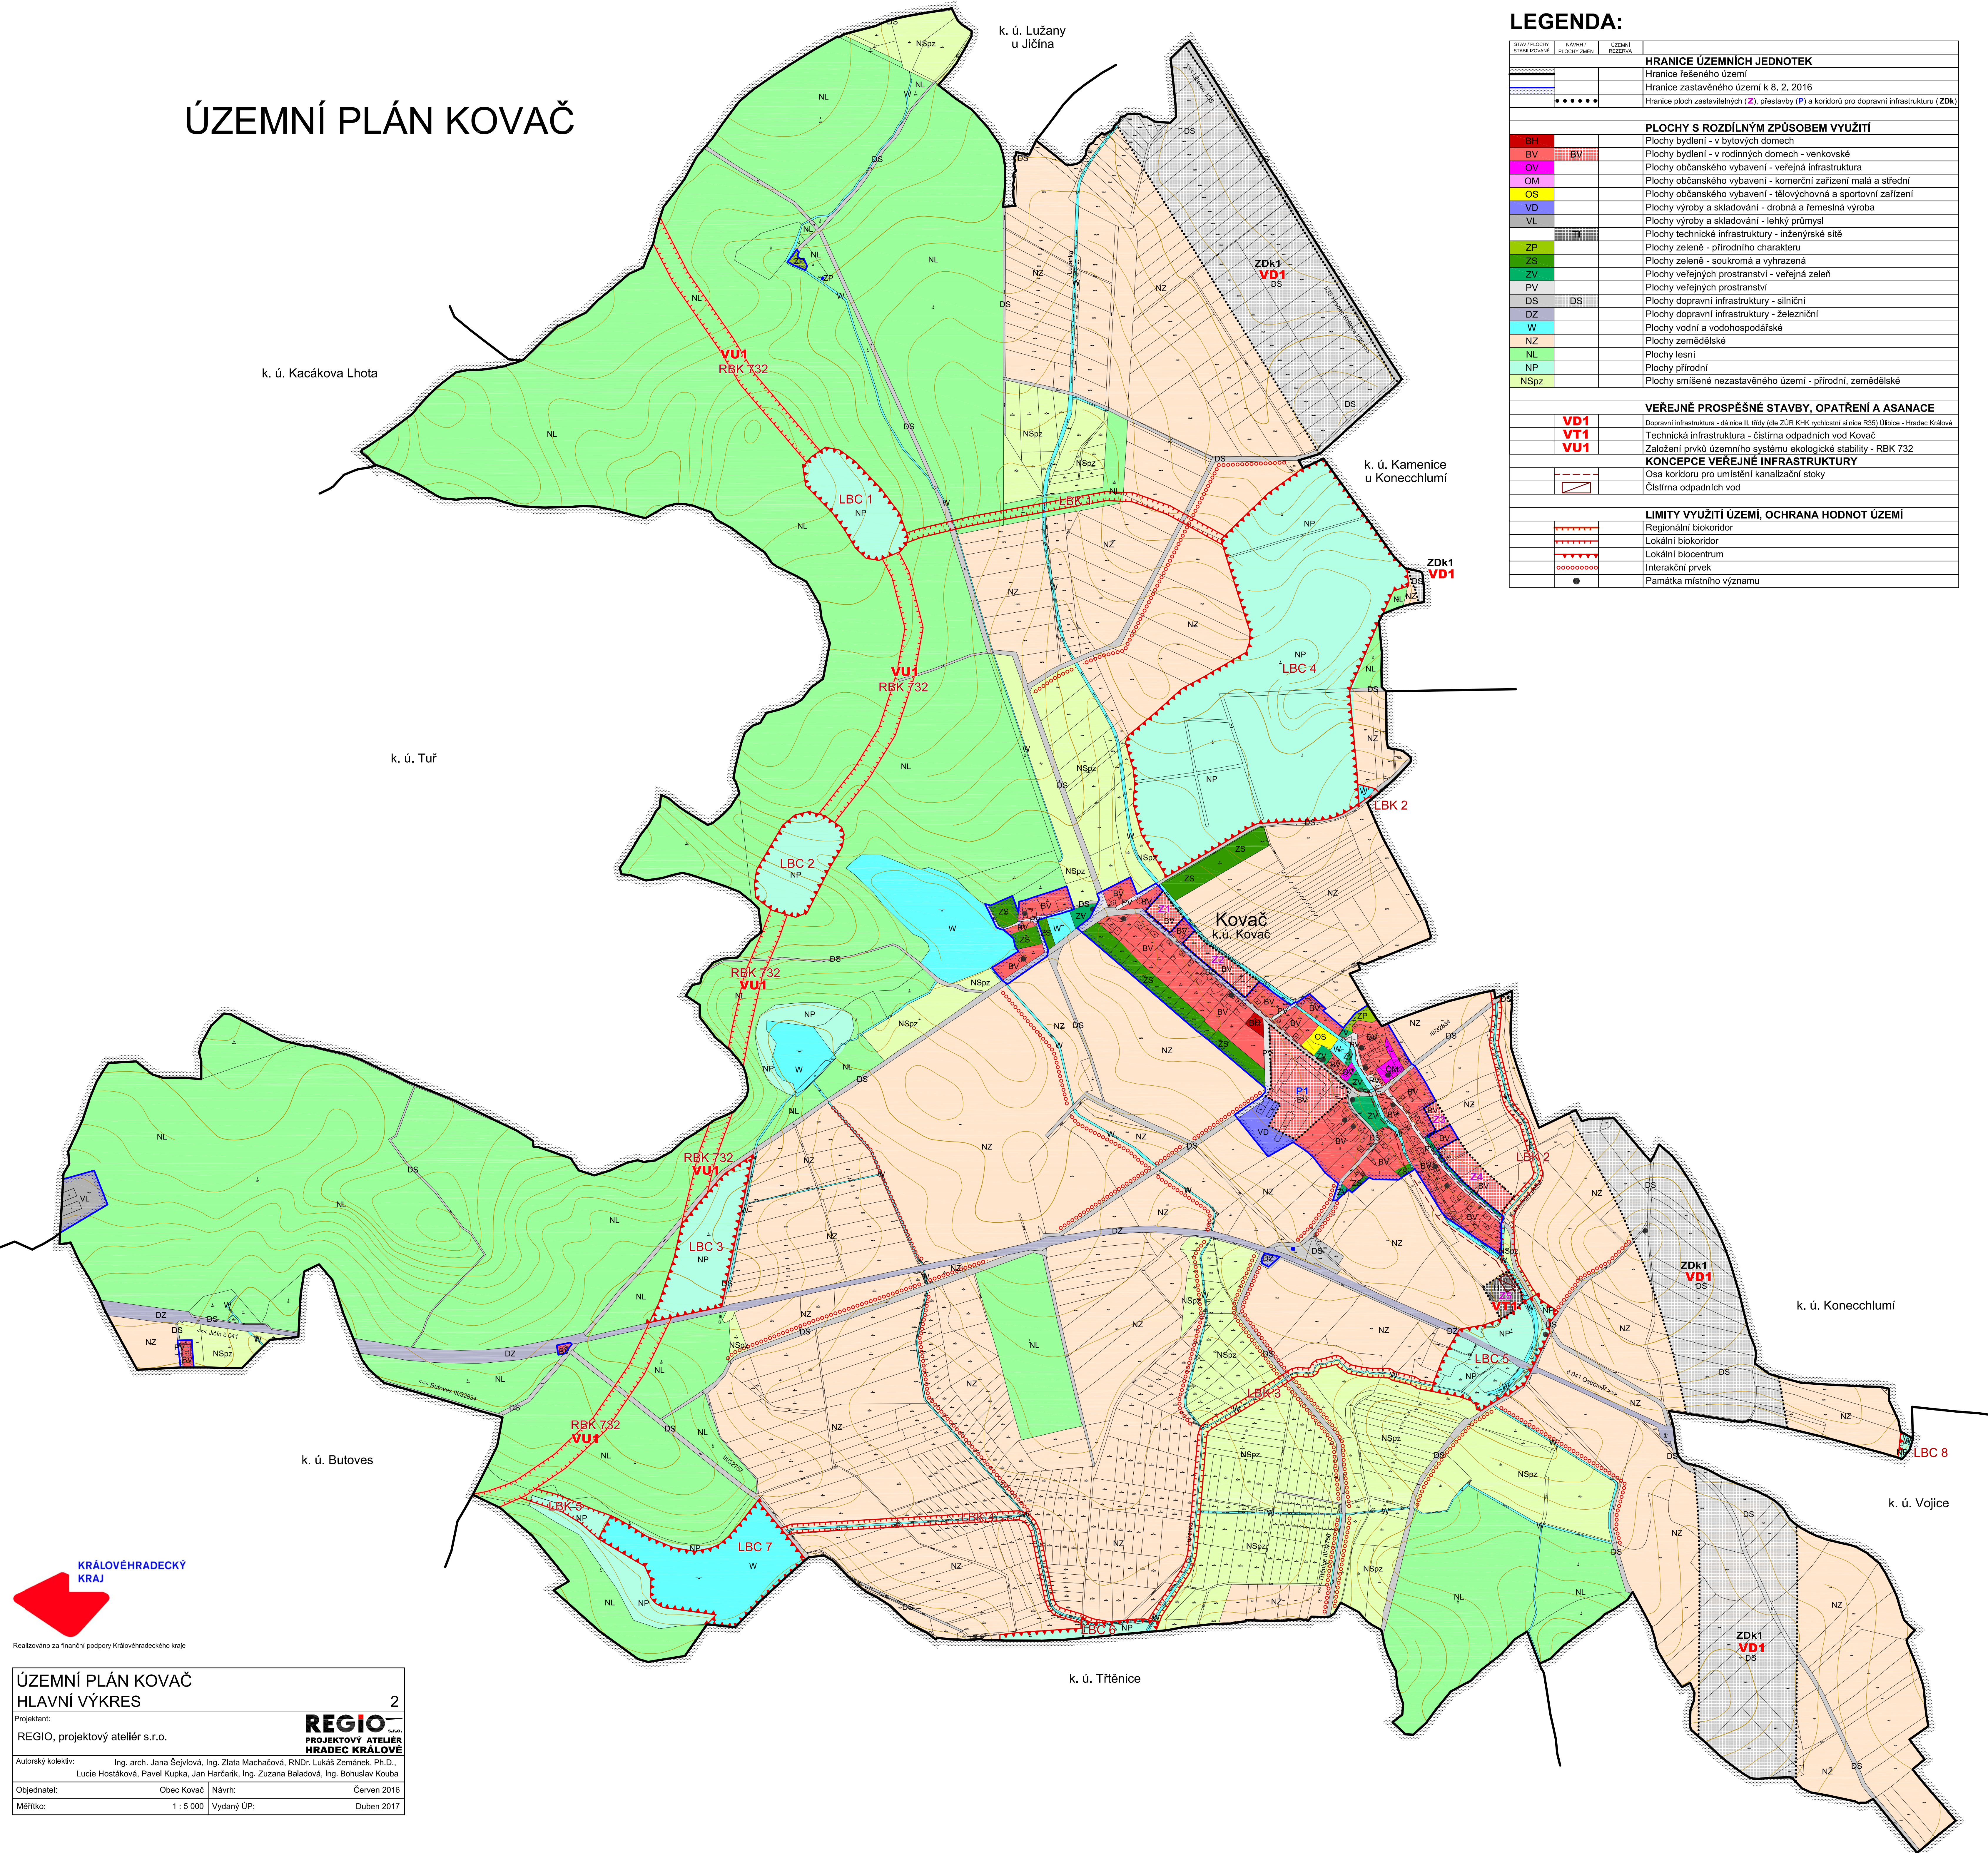

LEGENDA:

STAV / PLOCHA	NÁRŮŤ / PLOCHA ZNĚN	ÚZEMNÍ / PLOCHA
HRANICE ÚZEMNÍCH JEDNOTEK		
		Hranice řešeného území
		Hranice zastavěného území k 8. 2. 2016
		Hranice ploch zastavěných (Z), přestavby (P) a koridorů pro dopravní infrastrukturu (ZDK)
PLOCHY S ROZDÍLNÝM ZPŮSOBEM VYUŽITÍ		
BH		Plochy bydlení - v bytových domech
BV	BV	Plochy bydlení - v rodinných domech - venkovské
OV		Plochy občanského vybavení - veřejná infrastruktura
OM		Plochy občanského vybavení - komerční zařízení malá a střední
OS		Plochy občanského vybavení - tělovýchovná a sportovní zařízení
VD		Plochy výroby a skladování - drobná a řemeslná výroba
VL		Plochy výroby a skladování - lehký průmysl
ZP		Plochy technické infrastruktury - inženýrské sítě
ZS		Plochy zeleně - přírodního charakteru
ZV		Plochy zeleně - soukromá a vyhrazená
PV		Plochy veřejných prostranství - veřejná zeleň
DS	DS	Plochy dopravní infrastruktury - silniční
DZ		Plochy dopravní infrastruktury - železniční
W		Plochy vodní a vodohospodářské
NZ		Plochy zemědělské
NL		Plochy lesní
NP		Plochy přírodní
NSpz		Plochy smíšené nezastavěného území - přírodní, zemědělské
VEŘEJNÉ PROSPĚŠNÉ STAVBY, OPATŘENÍ A ASANACE		
VD1		Dopravní infrastruktura - dálnice II. třídy (dle ŽÚR KHK rychlostní silnice R35) Úlibice - Hradec Králové
VT1		Technická infrastruktura - čistírna odpadních vod Kovač
VU1		Založení prvku územního systému ekologické stability - RBK 732
KONCEPCE VEŘEJNÉ INFRASTRUKTURY		
		Osa koridoru pro umístění kanalizačních stoky
		Čistírna odpadních vod
LIMITY VYUŽITÍ ÚZEMÍ, OCHRANA HODNOT ÚZEMÍ		
		Regionální biokoridor
		Lokální biokoridor
		Lokální biocentrum
		Interakční prvek
		Památník místního významu



KRÁLOVÉHRADECKÝ
KRAJ

Realizováno za finanční podpory Královéhradeckého kraje

ÚZEMNÍ PLÁN KOVAČ
HLAVNÍ VÝKRES

2

Projektant:
REGIO, projektový ateliér s.r.o.

Autorský kolektiv:
Ing. arch. Jana Šejvlová, Ing. Zlata Macháčová, RNDr. Lukáš Zemánek, Ph.D.,
Lucie Hostáková, Pavel Kupka, Jan Harčarik, Ing. Zuzana Baladová, Ing. Bohuslav Kouba

Objednatel:
Obec Kovač

Návrh:
Červen 2016

Měřítko:
1 : 5 000

Vydání ÚP:
Duben 2017